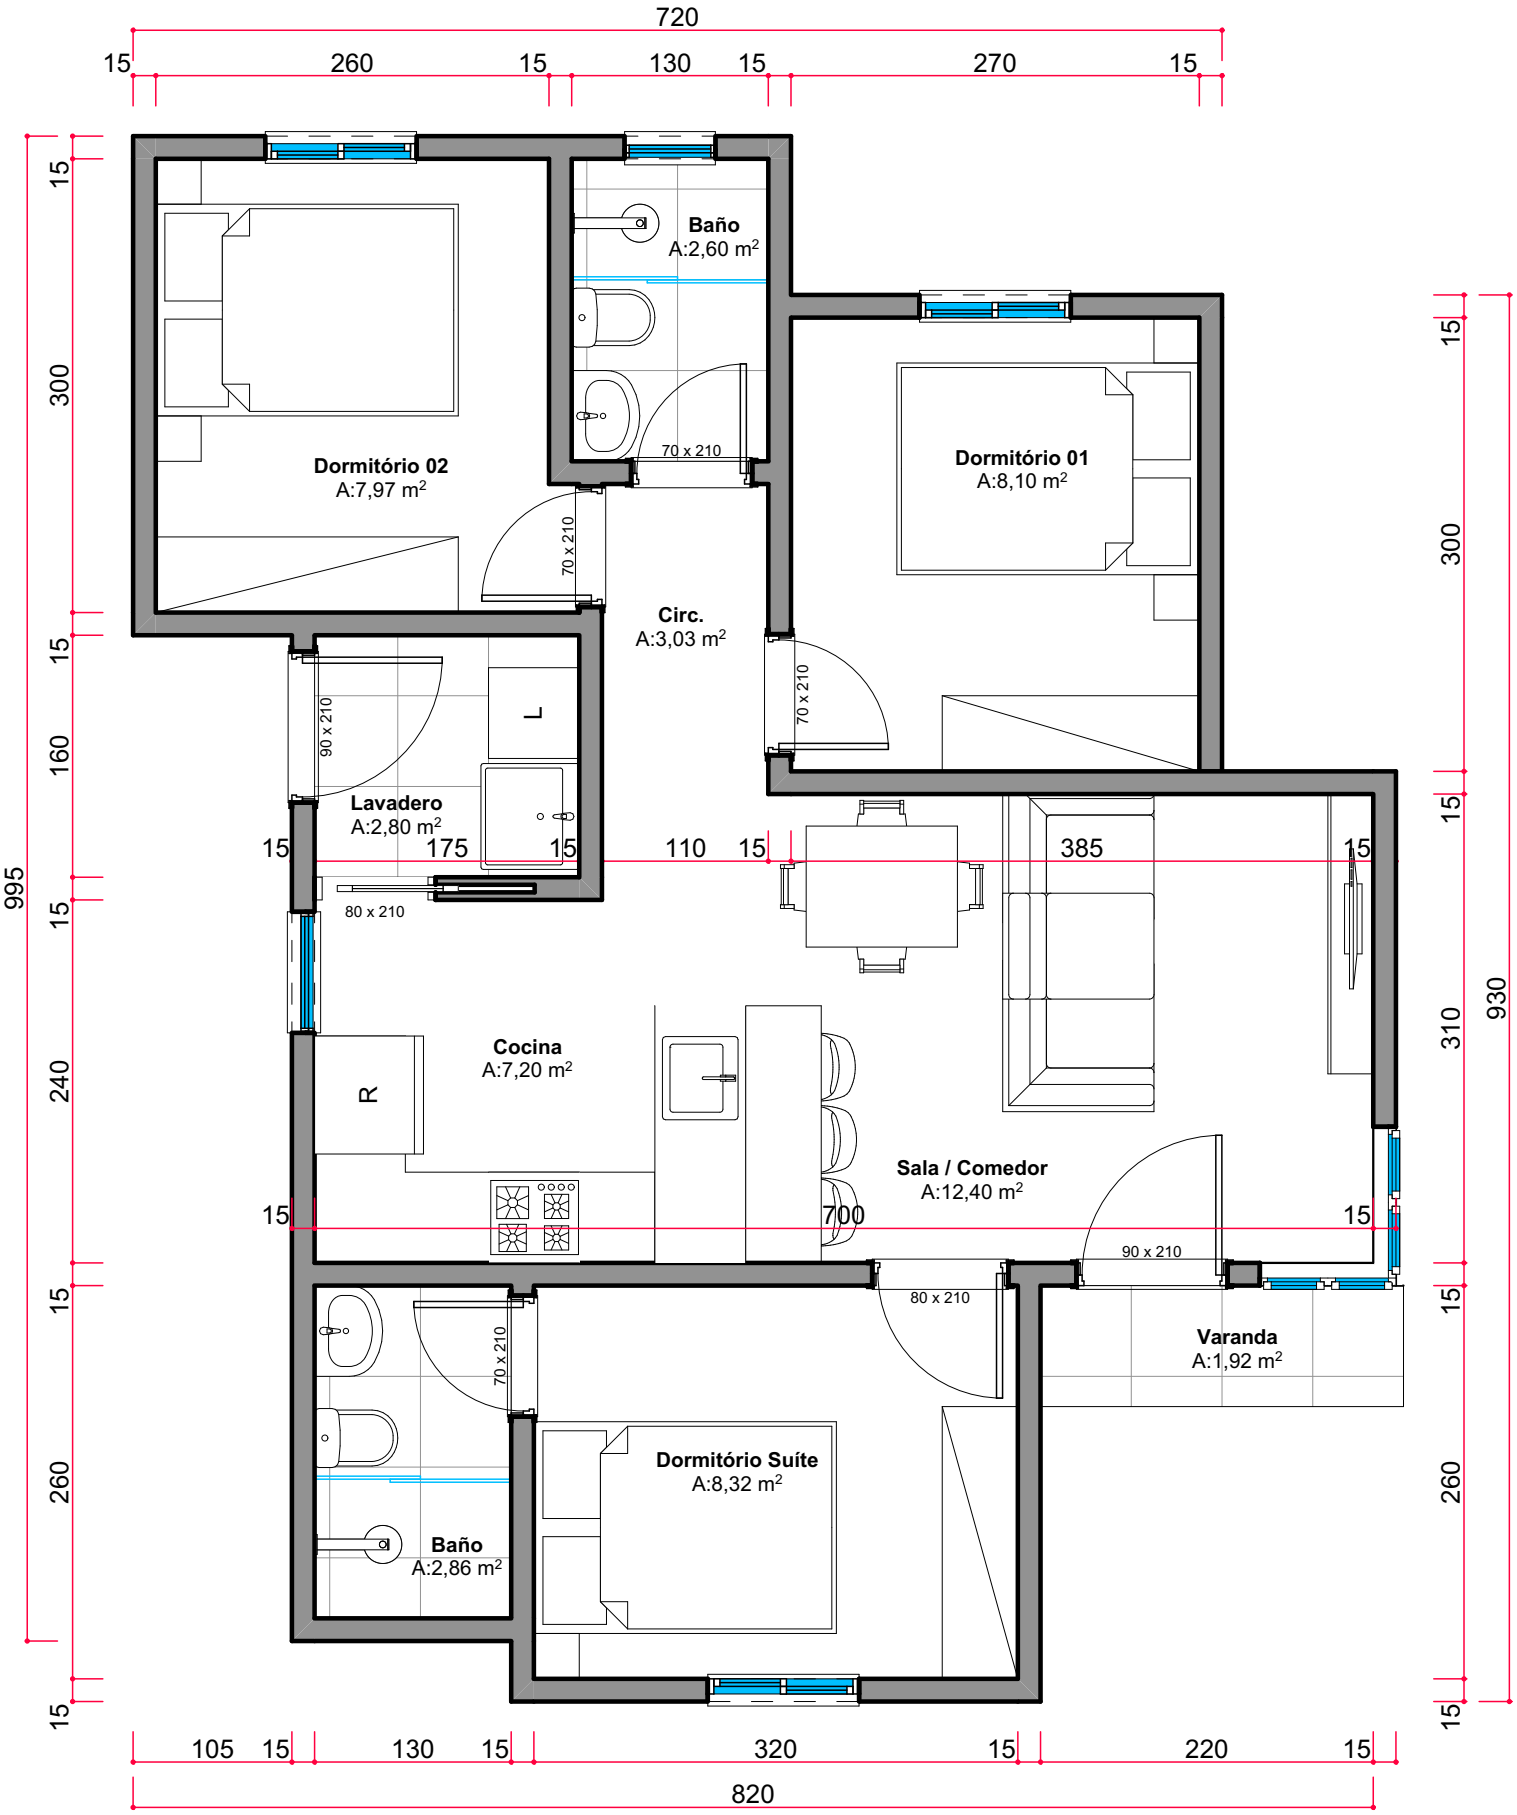

Planta Baja

Esc.:1:50

AMBIENTÁ
ARQUITECTURA + INTERIORES

PROYECTO VIVIENDA UNIFAMILIAR	ÁREA CONSTRUIR: 64,15m²	LÁMINA Nº:
CLIENTE: PORTAL	UBICACIÓN: SANTA RITA	01
DISEÑO: AMBIENTÁ	FECHA: MARZO/2026	